


# 4階平面図

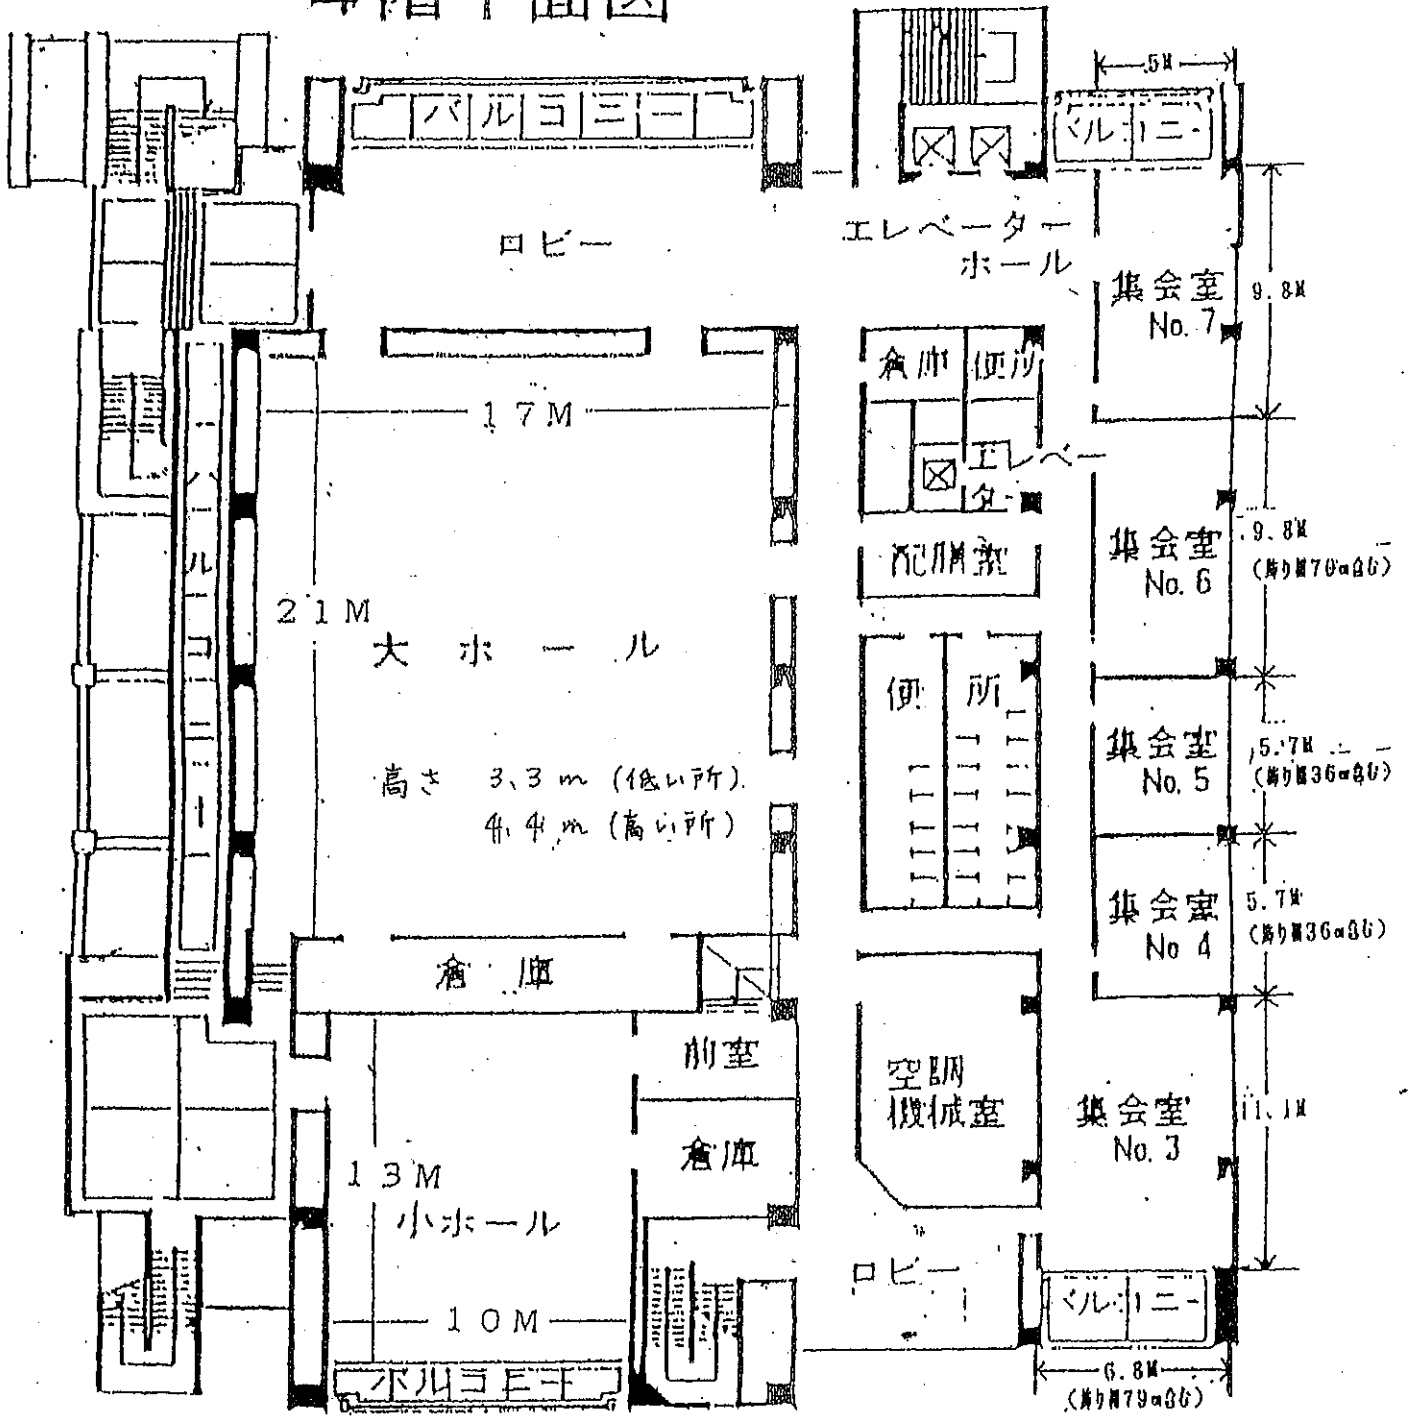

施設名	面積	サイズ (縦×横)	施設名	面積	サイズ (縦×横)
大ホール	410 ㎡	21M × 17M	第5集会室	29 ㎡	5.7M(約#36#36) × 5M
小ホール	138	13M × 10M	第6集会室	49	9.8M(約#70#36) × 5M
第3集会室	75	11.1M × 6.8M(約#79#36)	第7集会室	49	9.8M × 5M
第4集会室	29	5.7M(約#36#36) × 5M			