


3階平面図

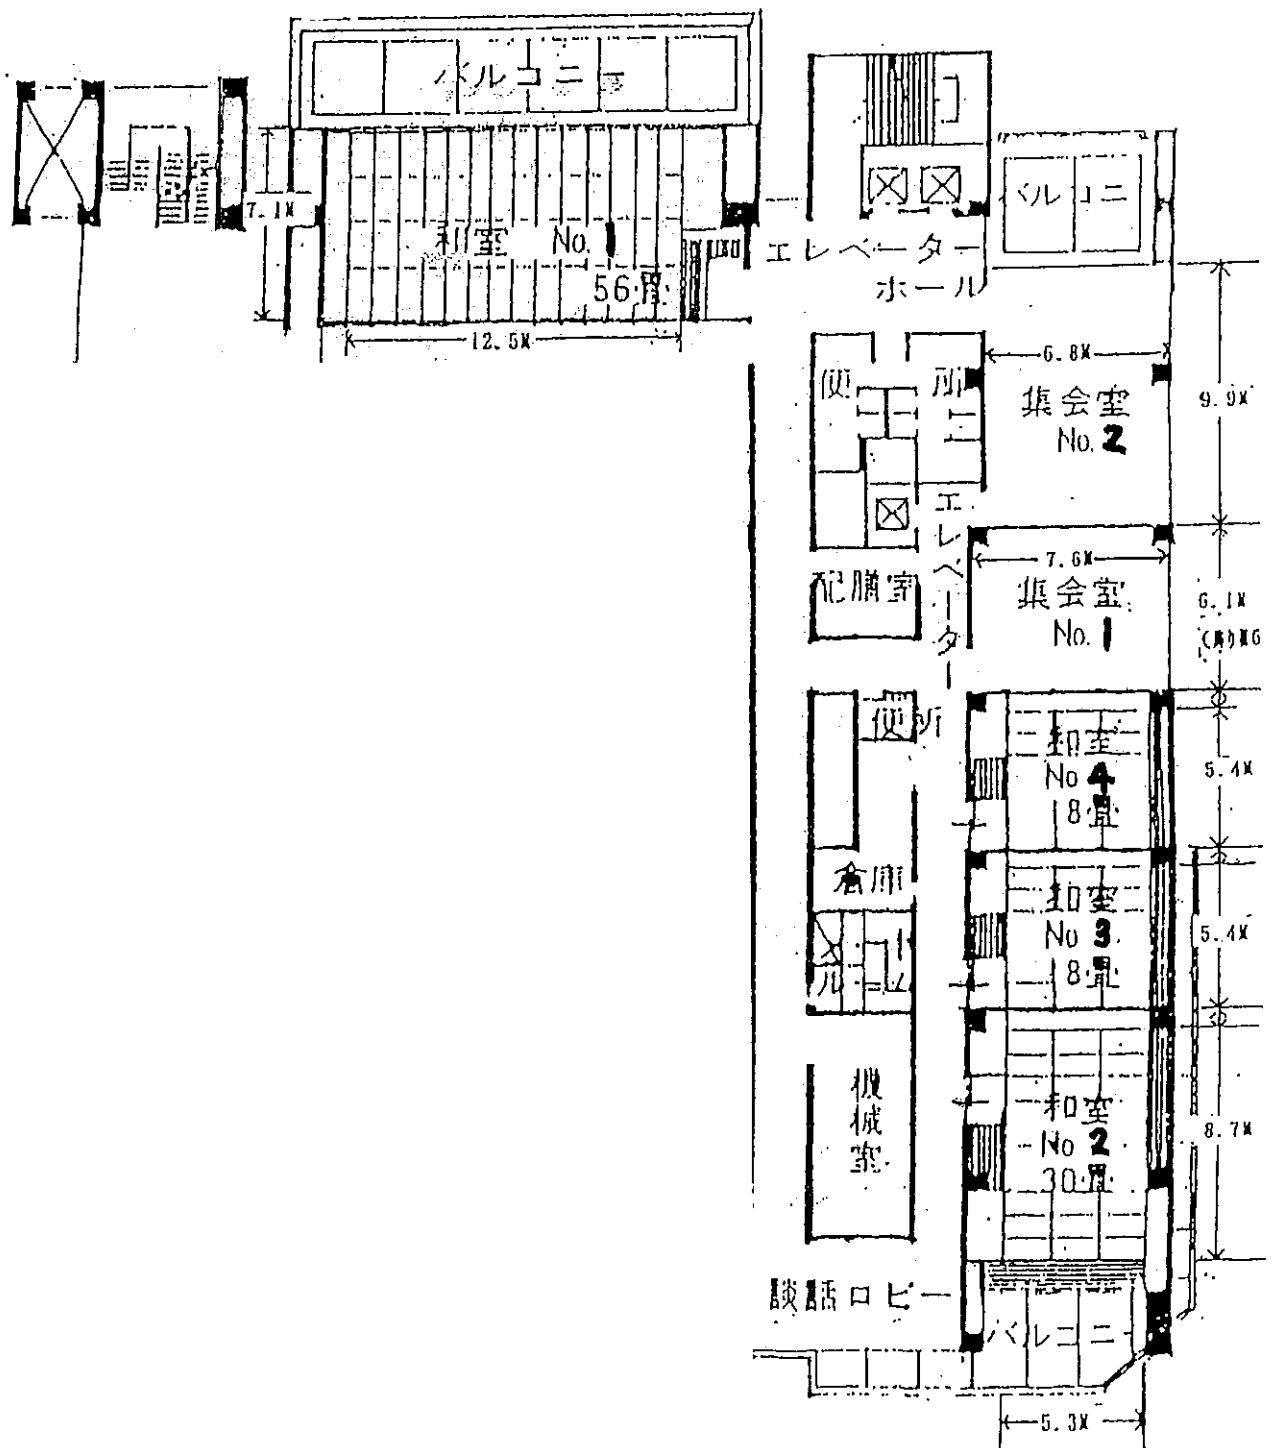

施設名	面積	サイズ (縦×横)	施設名	面積	サイズ (縦×横)
第一和室	56畳	12.5M×7.1M	第四和室	18畳	5.4M×5.3M
第二和室	30	8.7M×5.3M	第1集会室	47㎡	7.6M×6.1M(廊下0.5×0.6)
第三和室	18	5.4M×5.3M	第2集会室	71	9.9M×6.8M