


北区赤羽会館 講堂 舞台平面図

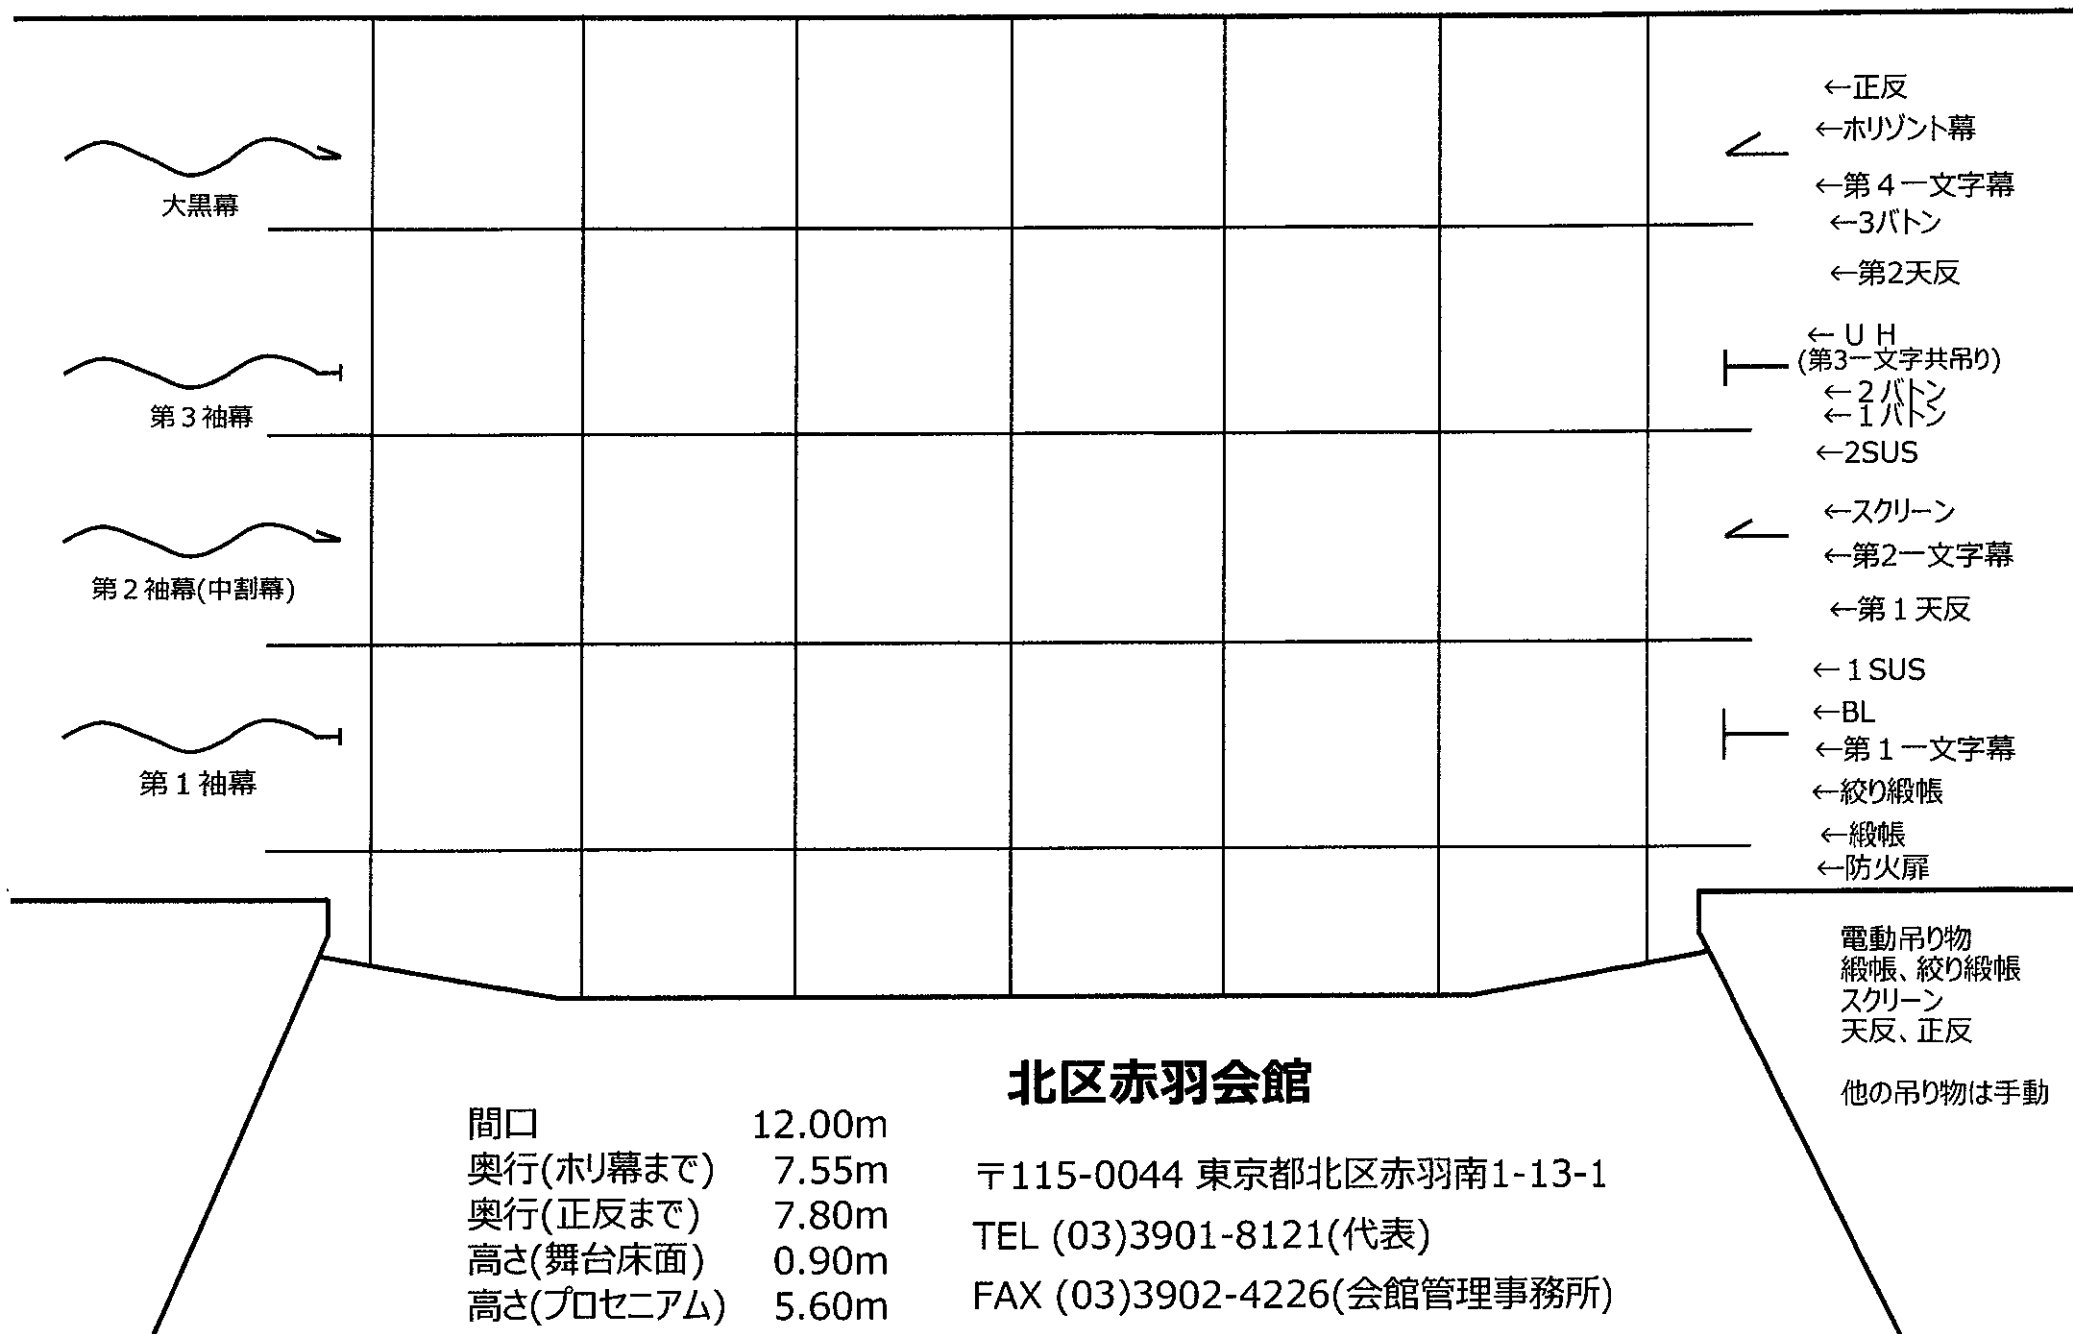

- ←正反
- ←ホリゾント幕
- ←第4一文字幕
- ←3バトン
- ←第2天反
- ←UH
(第3一文字共吊り)
- ←2バトン
- ←1バトン
- ←2SUS
- ←スクリーン
- ←第2一文字幕
- ←第1天反
- ←1SUS
- ←BL
- ←第1一文字幕
- ←絞り緞帳
- ←緞帳
- ←防火扉

電動吊り物
 緞帳、絞り緞帳
 スクリーン
 天反、正反
 他の吊り物は手動

北区赤羽会館

〒115-0044 東京都北区赤羽南1-13-1
 TEL (03)3901-8121(代表)
 FAX (03)3902-4226(会館管理事務所)

間口 12.00m
 奥行(ホリ幕まで) 7.55m
 奥行(正反まで) 7.80m
 高さ(舞台床面) 0.90m
 高さ(プロセニアム) 5.60m