


北区赤羽会館 講堂 舞台平面図

1 / 50

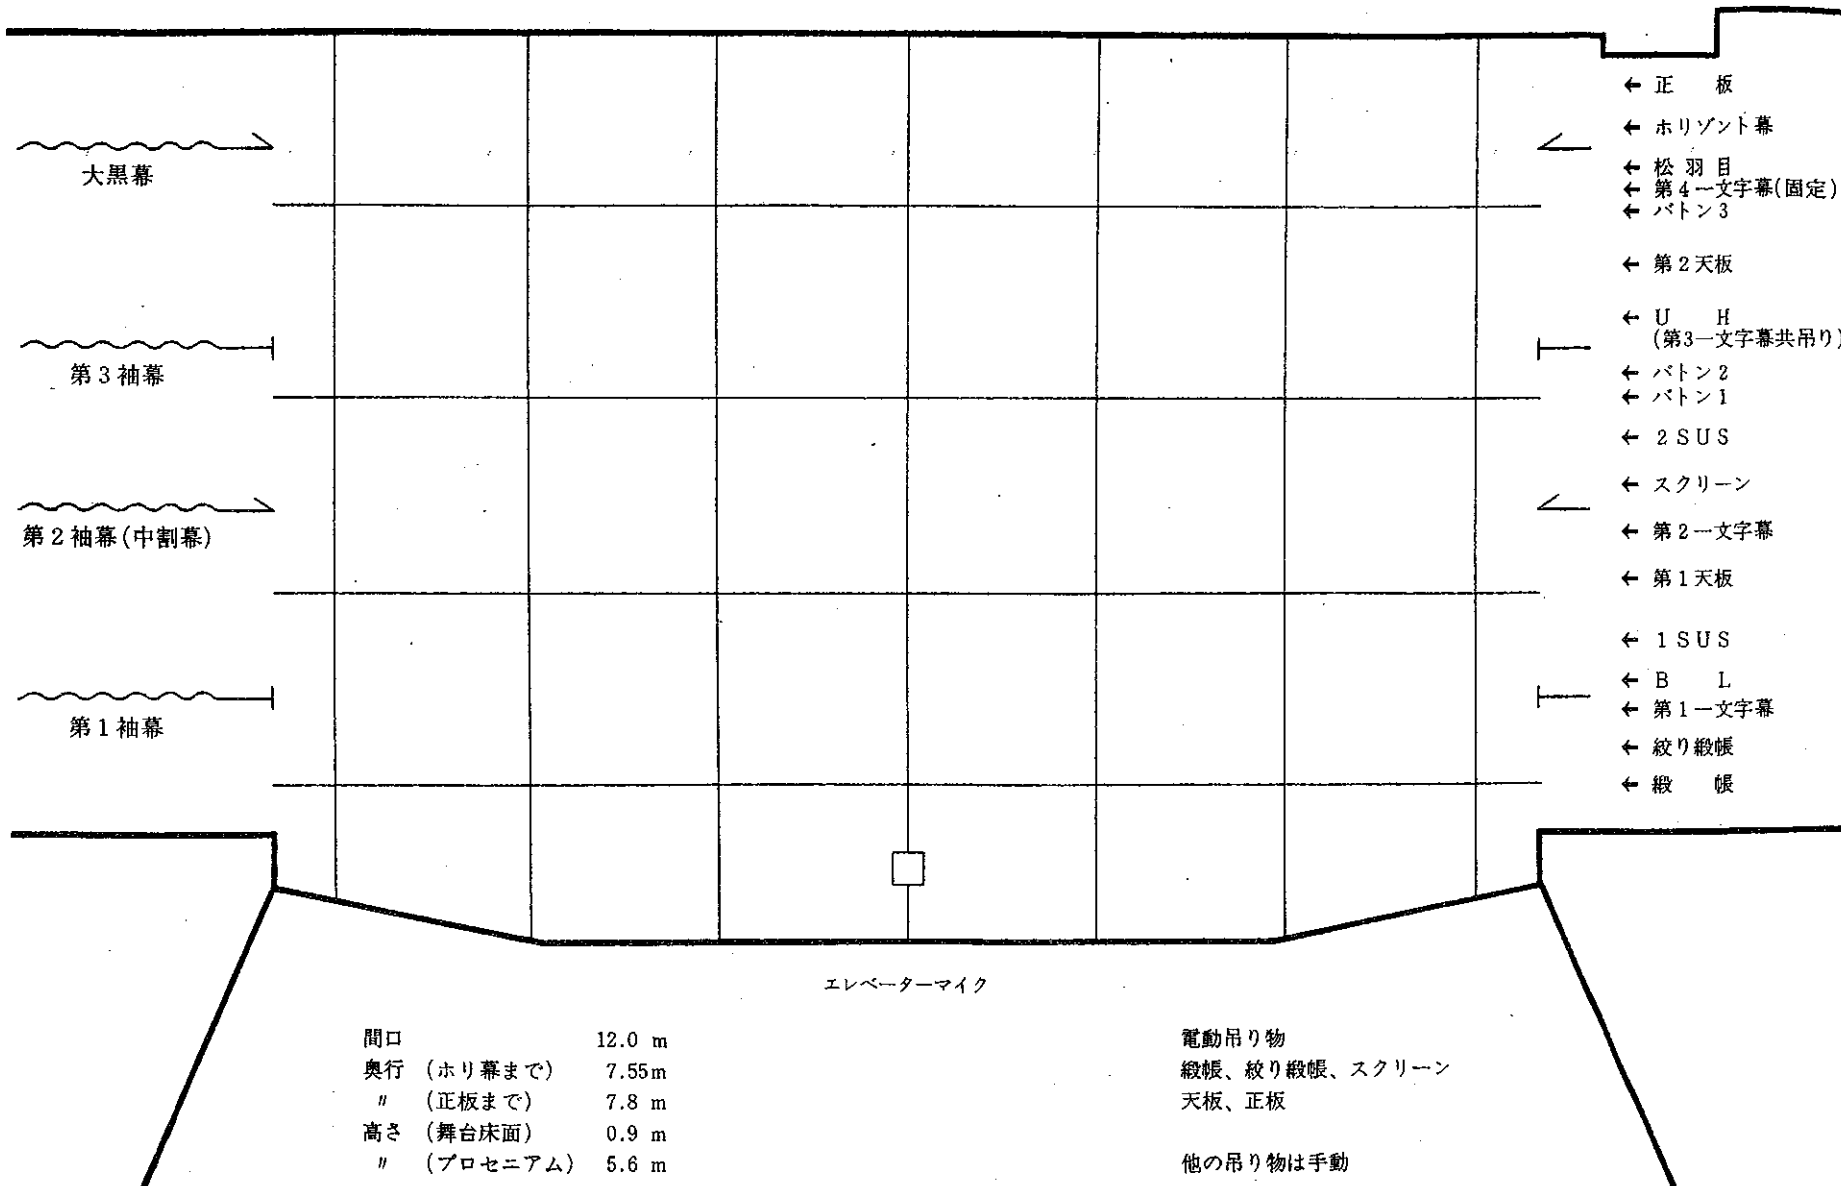

間口	12.0 m
奥行 (ホリ幕まで)	7.55m
〃 (正板まで)	7.8 m
高さ (舞台床面)	0.9 m
〃 (プロセニウム)	5.6 m

電動吊り物
 緞帳、絞り緞帳、スクリーン
 天板、正板
 他の吊り物は手動